



商品凡例			【色名】
表札	(美濃)	MS-62	
表札灯	(ナショナル)	HEW5162BE	
ポスト	(ナショナル)	CT6512B	
両開き門扉	(YKK)	シンプルモダン門扉5型 08-12 柱式 タッチ錠 E1型 戸あたり	【カームブラック】
カーポート	(TOEX)	メジャーポードRワイド 60-60型 ハイルーフ ポリカ板	【シャイングレー】
カーゲート	(TOEX)	ワイドオーバードアR2型 60-12 ハイルーフ 電動式2モーター	【シャイングレー】
メッシュフェンス	(新日軽)	A型 H=800	【CBステン】
ガラスブロック			【たまゆら】
乱形石貼り	(エソノ)	クレモナストーン	【ゴ-ルンツII-】
門柱タイル	(ニッパ)	ラバーニャ NLAN-30-00 300角 ホワイトのみ	

設計GLは仮定であり、変更に伴い
 図面・見積書に変更が生じる場合があります。
 撤去・解体処分工事は別工事とします。
 各種メーター類、会所等位置打ち合わせが必要です。
 化粧蓋別途。
 東・南面外周は現況のままとします。
 植栽はイメージです。

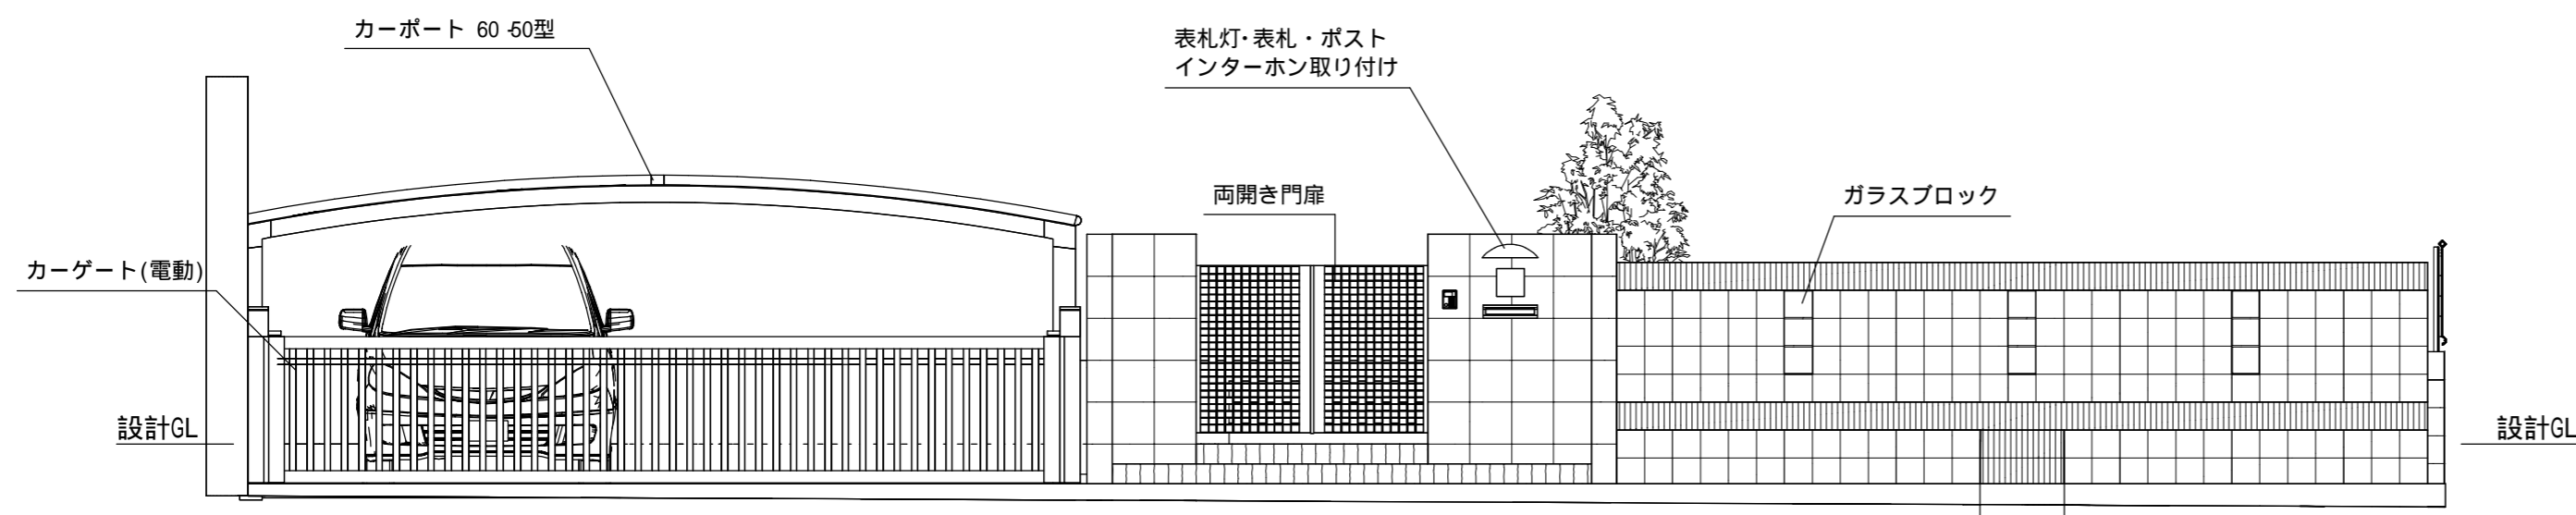

平面図 1:50

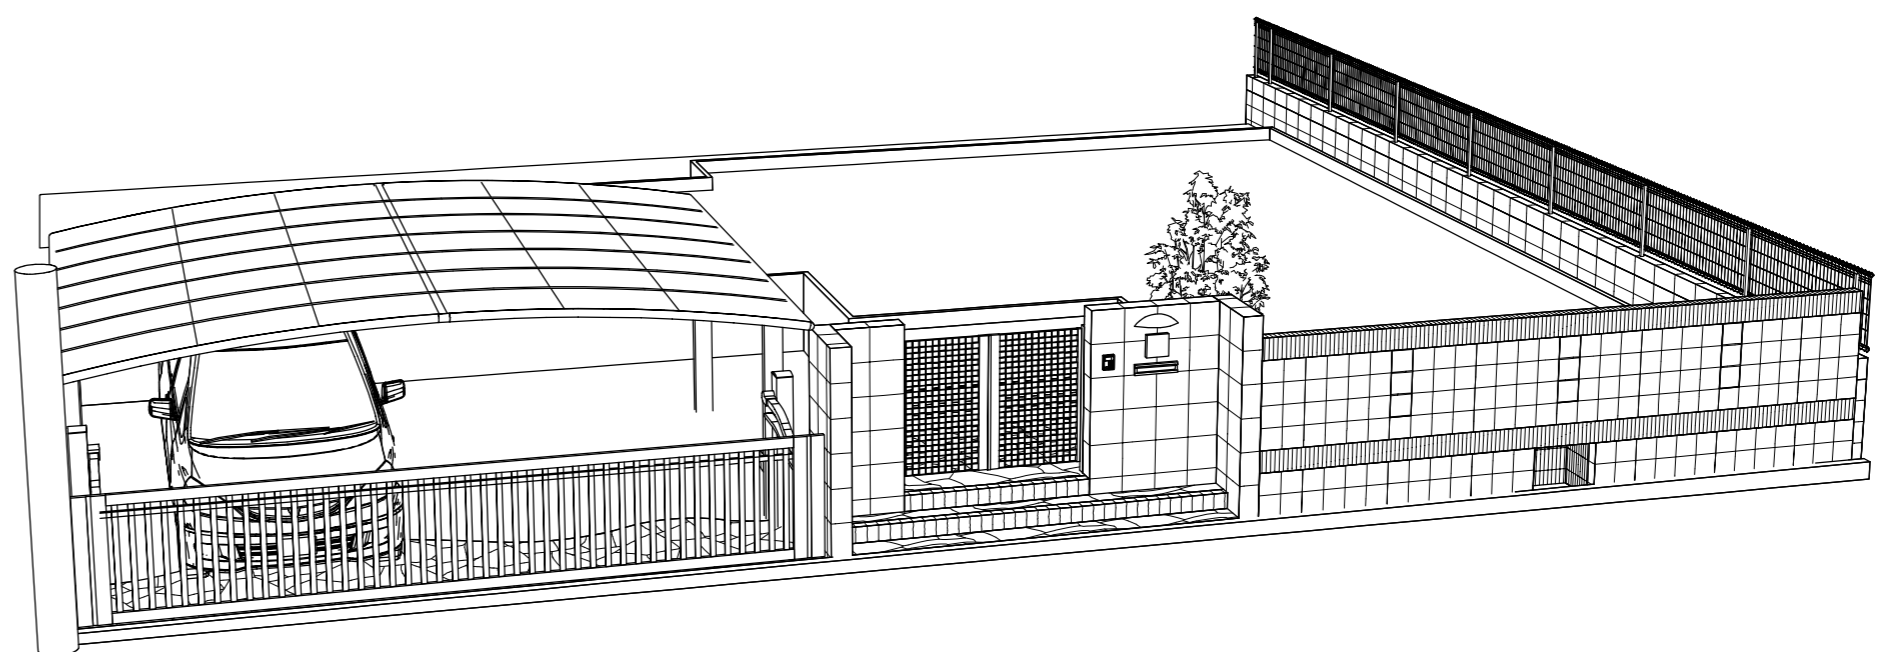